



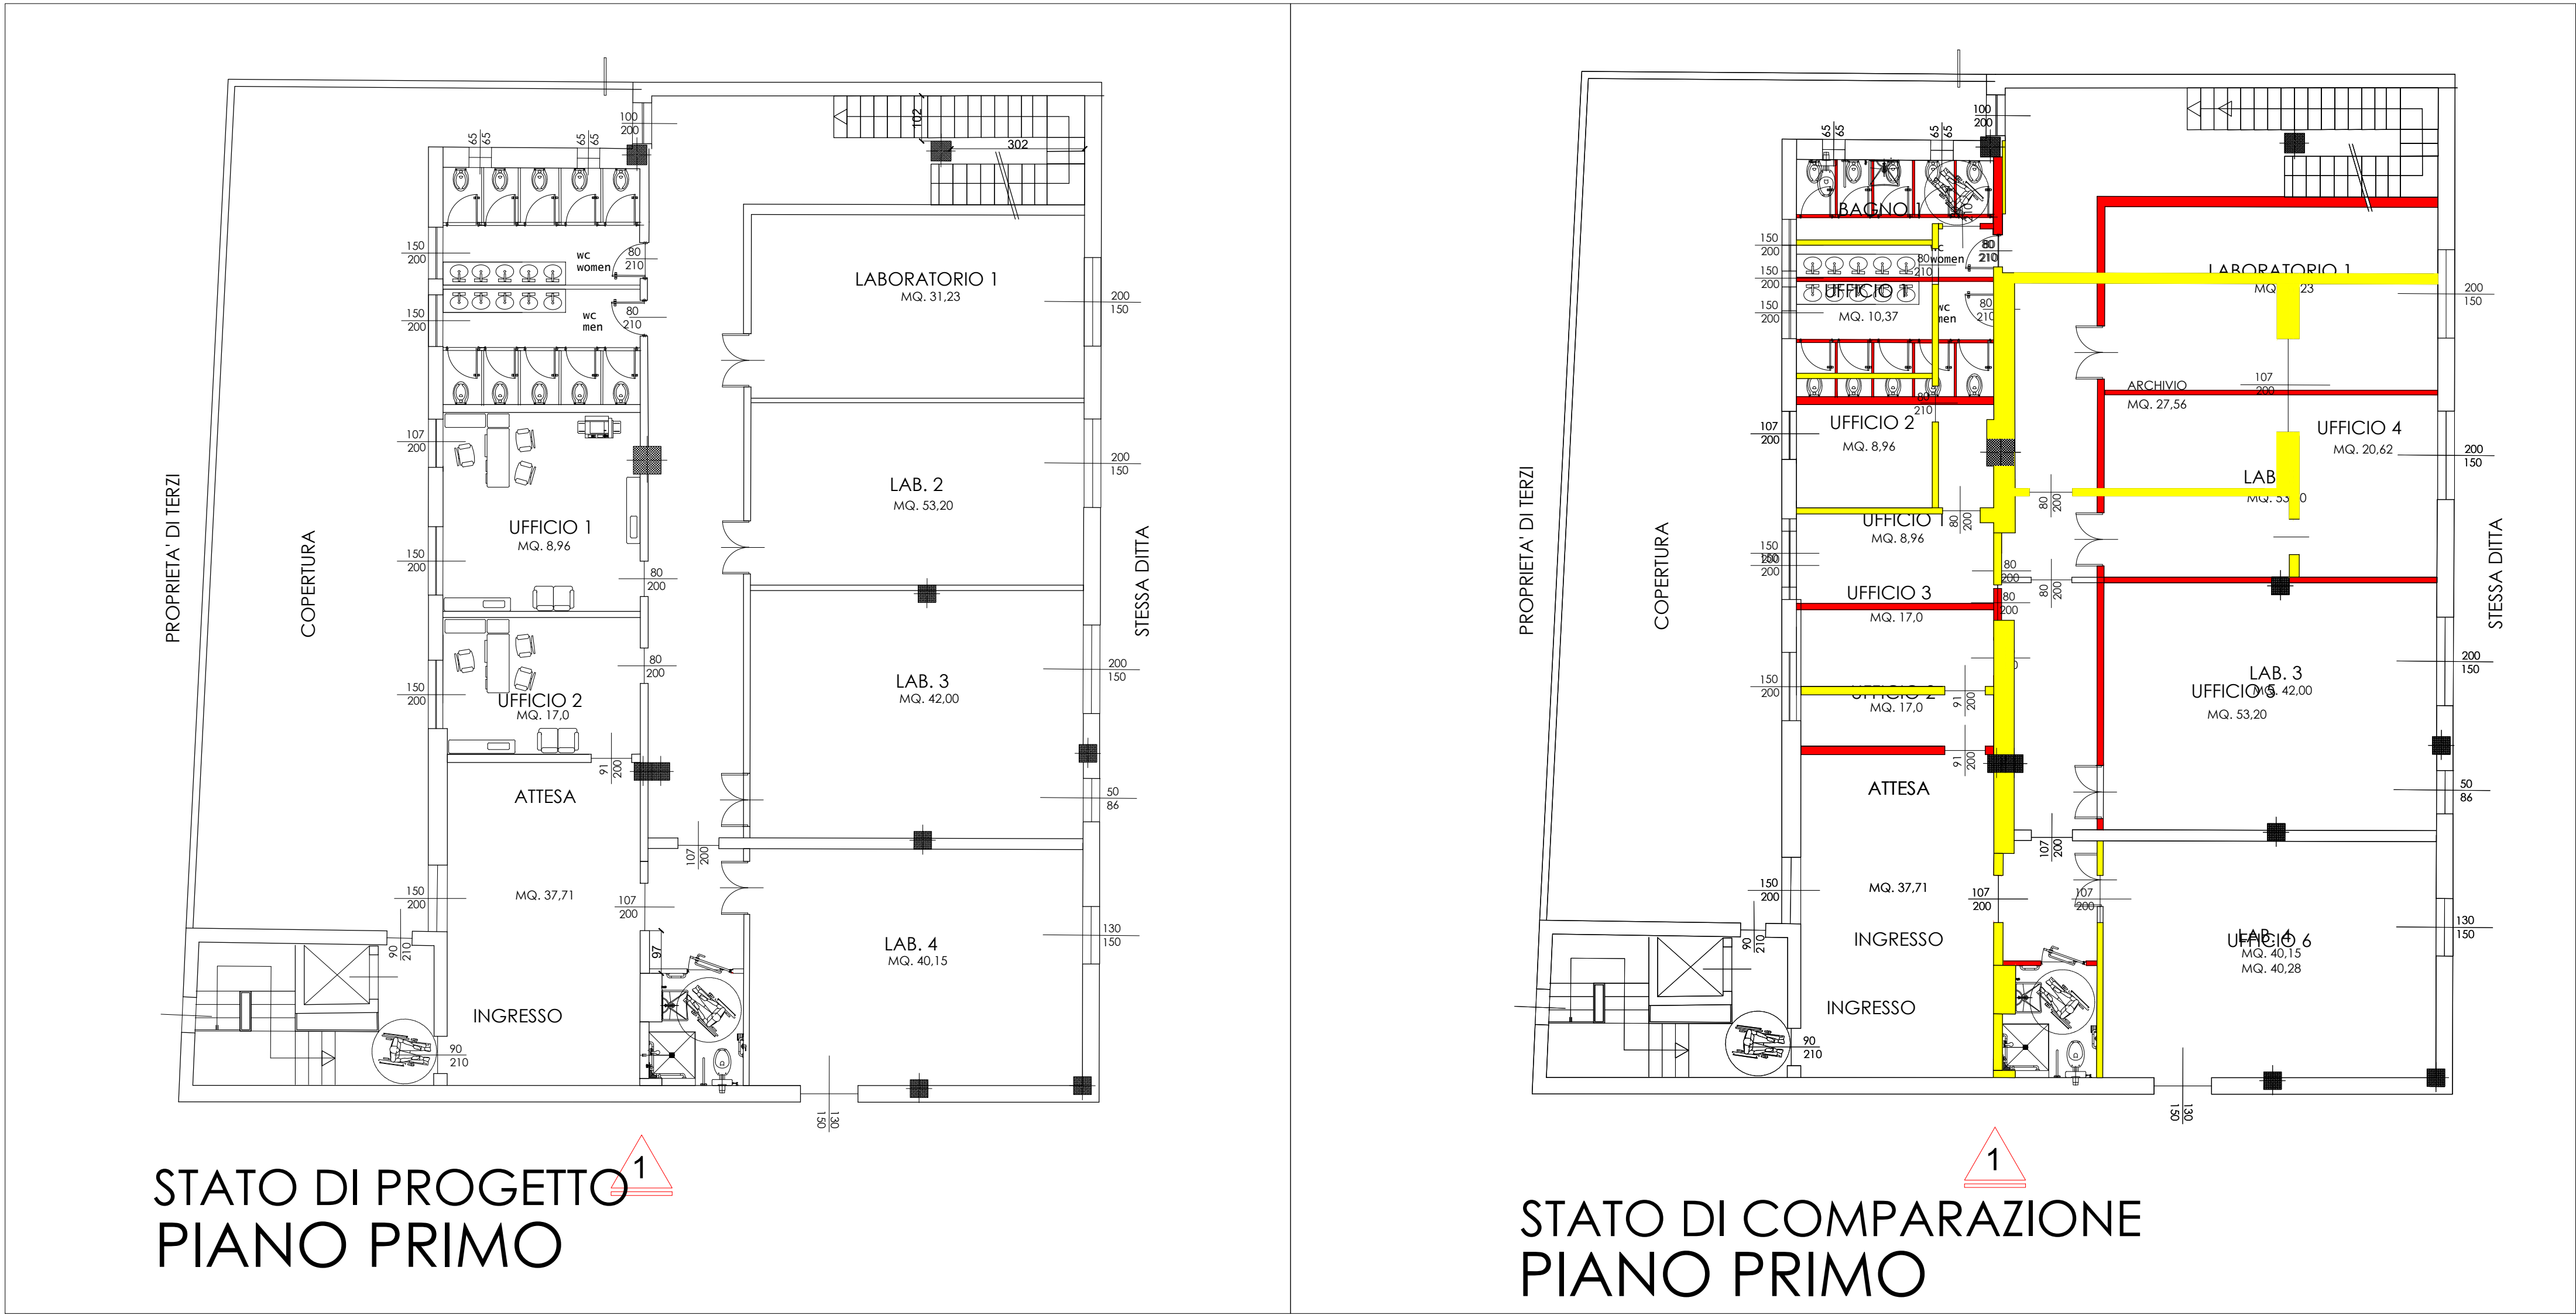

LEGENDA

- DEMOLIZIONI
- COSTRUZIONI

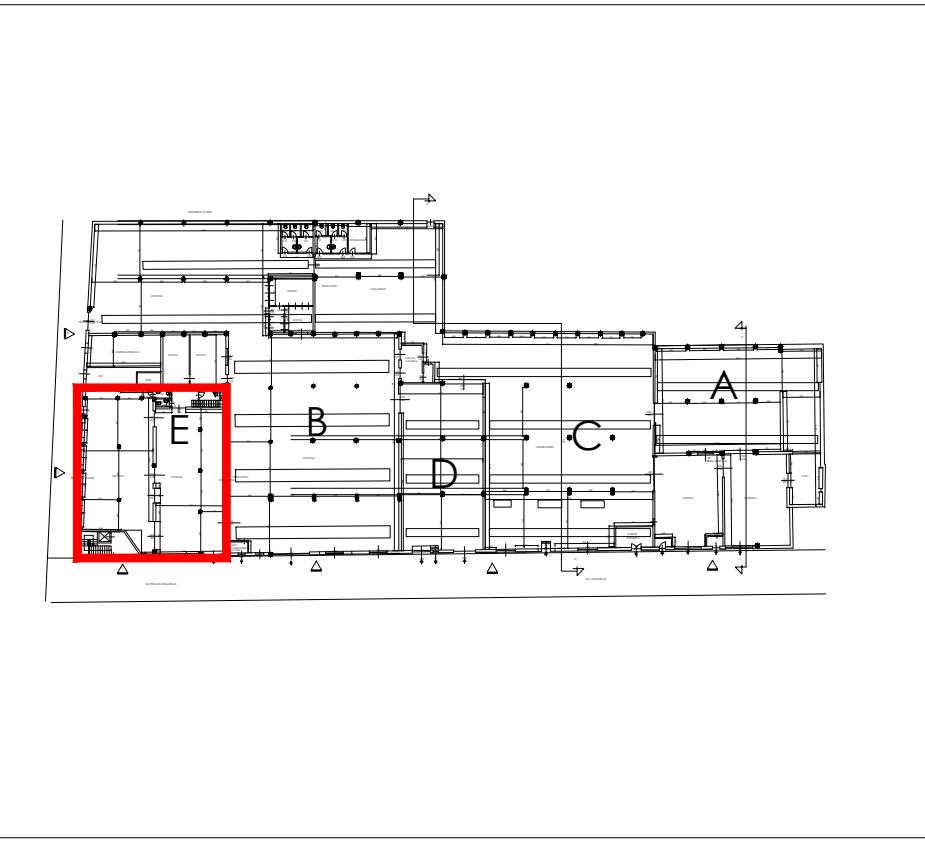

vista aerea

LEGENDA

- individuazione area di intervento



STUDIO DI ARCHITETTURA

ARCH. CARLO MARIA CAPRA
ARCH. KATIA GALBUSERA

Via Monte Grappa n°33
20043 Arcore (MB)
tel. 039/6012654
e-mail: legiclab@tiscali.net

COMUNE: MONZA	VIA: DONATELLO, N. 12,14,16,18,20 PIANO: TERRA	OGGETTO: S.C.I.A. (art 22, d.P.R. 6 giugno 2001, n 380, art 19,19bis L. 7agosto1990, n241, artt.5.6, d.P.R. 7 settembre 2010, n160)
SCALA: 1:200 1:100	DATI CATASTALI: FOGLIO: 87 MAPPALE: 13 SUB: 1,501 MAPPALE: 16 SUB: 501 MAPPALE: 16 SUB: 703,705,706	TAVOLA: STATO DI COMPARAZIONE PIANTA PIANO PRIMO
DATA: 14.10.2021	PROGETTISTA: ARCH. CARLO MARIA CAPRA	TIMBRO E FIRMA:
	DIRETTORE LAVORI: ARCH. CARLO MARIA CAPRA	TIMBRO E FIRMA:
	PROPRIETA': ASSOCIAZIONE CENTRO CULTURALE ISLAMICO Amministratore SELEM FOUAD	FIRMA:
TAV. N°: 3	IMPRESA:	FIRMA: